

## Tilaluettelo

Kerros	Tilatyyppi	Nimi	Pinta-ala
1. krs-Liikuntahalli	10. Liikuntahalli puku- ja pesutilat	PUK	23.0 m <sup>2</sup>
1. krs-Liikuntahalli	10. Liikuntahalli puku- ja pesutilat	PH	10.0 m <sup>2</sup>
1. krs-Liikuntahalli	10. Liikuntahalli puku- ja pesutilat	PH	10.0 m <sup>2</sup>
1. krs-Liikuntahalli	10. Liikuntahalli puku- ja pesutilat	PH	10.0 m <sup>2</sup>
1. krs-Liikuntahalli	10. Liikuntahalli puku- ja pesutilat	PH	10.0 m <sup>2</sup>
1. krs-Liikuntahalli	10. Liikuntahalli puku- ja pesutilat	PH	10.0 m <sup>2</sup>
1. krs-Liikuntahalli	10. Liikuntahalli puku- ja pesutilat	PUK	18.5 m <sup>2</sup>
1. krs-Liikuntahalli	10. Liikuntahalli puku- ja pesutilat	PUK	23.0 m <sup>2</sup>
1. krs-Liikuntahalli	10. Liikuntahalli puku- ja pesutilat	PUK	23.0 m <sup>2</sup>
1. krs-Liikuntahalli	10. Liikuntahalli puku- ja pesutilat	PUK	23.0 m <sup>2</sup>
1. krs-Liikuntahalli	10. Liikuntahalli puku- ja pesutilat	WC	3.0 m <sup>2</sup>
1. krs-Liikuntahalli	10. Liikuntahalli puku- ja pesutilat	WC	2.5 m <sup>2</sup>
1. krs-Liikuntahalli	10. Liikuntahalli puku- ja pesutilat	WC	2.5 m <sup>2</sup>
1. krs-Liikuntahalli	10. Liikuntahalli puku- ja pesutilat	WC	2.5 m <sup>2</sup>
1. krs-Liikuntahalli	10. Liikuntahalli puku- ja pesutilat	WC	2.5 m <sup>2</sup>
1. krs-Liikuntahalli	10. Liikuntahalli puku- ja pesutilat	WC	2.5 m <sup>2</sup>
10. Liikuntahalli puku- ja pesutilat: 18			209.0 m <sup>2</sup>


1. krs-Liikuntahalli	11. Liikuntahalli opiskelutila	NÄYTTÄMÖ	59.0 m <sup>2</sup>
1. krs-Liikuntahalli	11. Liikuntahalli opiskelutila	LIIKUNTASALI	1049.5 m <sup>2</sup>
2.krs Liikuntahalli	11. Liikuntahalli opiskelutila	YLÄKATSOMO	142.0 m <sup>2</sup>
2.krs Liikuntahalli	11. Liikuntahalli opiskelutila	URHEILUSEURAT	89.0 m <sup>2</sup>
11. Liikuntahalli opiskelutila: 4			1340.0 m <sup>2</sup>

1. krs-Liikuntahalli	12. Liikuntahalli liikunne ja tekniikka	PÄÄAULA	68.5 m <sup>2</sup>
1. krs-Liikuntahalli	12. Liikuntahalli liikunne ja tekniikka	KÄYTÄVÄ	99.0 m <sup>2</sup>
1. krs-Liikuntahalli	12. Liikuntahalli liikunne ja tekniikka	KÄYTÄVÄ	11.0 m <sup>2</sup>
1. krs-Liikuntahalli	12. Liikuntahalli liikunne ja tekniikka	KÄYTÄVÄ	5.0 m <sup>2</sup>
1. krs-Liikuntahalli	12. Liikuntahalli liikunne ja tekniikka	KÄYTÄVÄ	5.0 m <sup>2</sup>
2.krs Liikuntahalli	12. Liikuntahalli liikunne ja tekniikka	IV-KONEHUONE	134.0 m <sup>2</sup>
2.krs Liikuntahalli	12. Liikuntahalli liikunne ja tekniikka	YLÄAULA	45.0 m <sup>2</sup>
12. Liikuntahalli liikunne ja tekniikka: 7			368.0 m <sup>2</sup>


1. krs-Liikuntahalli	13. Liikuntahalli varastotilat	VÄLINEVARASTO	54.0 m <sup>2</sup>
1. krs-Liikuntahalli	13. Liikuntahalli varastotilat	VÄLINEVARASTO	47.5 m <sup>2</sup>
13. Liikuntahalli varastotilat: 2			102.0 m <sup>2</sup>
YHT: 31			2018.5 m <sup>2</sup>

BRUTTOALAT  
 - 1.krs 1720 m<sup>2</sup>  
 - 2. krs 453 m<sup>2</sup>  
 yht. 2173 m<sup>2</sup>

TILAVUUS  
 16.800 M<sup>3</sup>

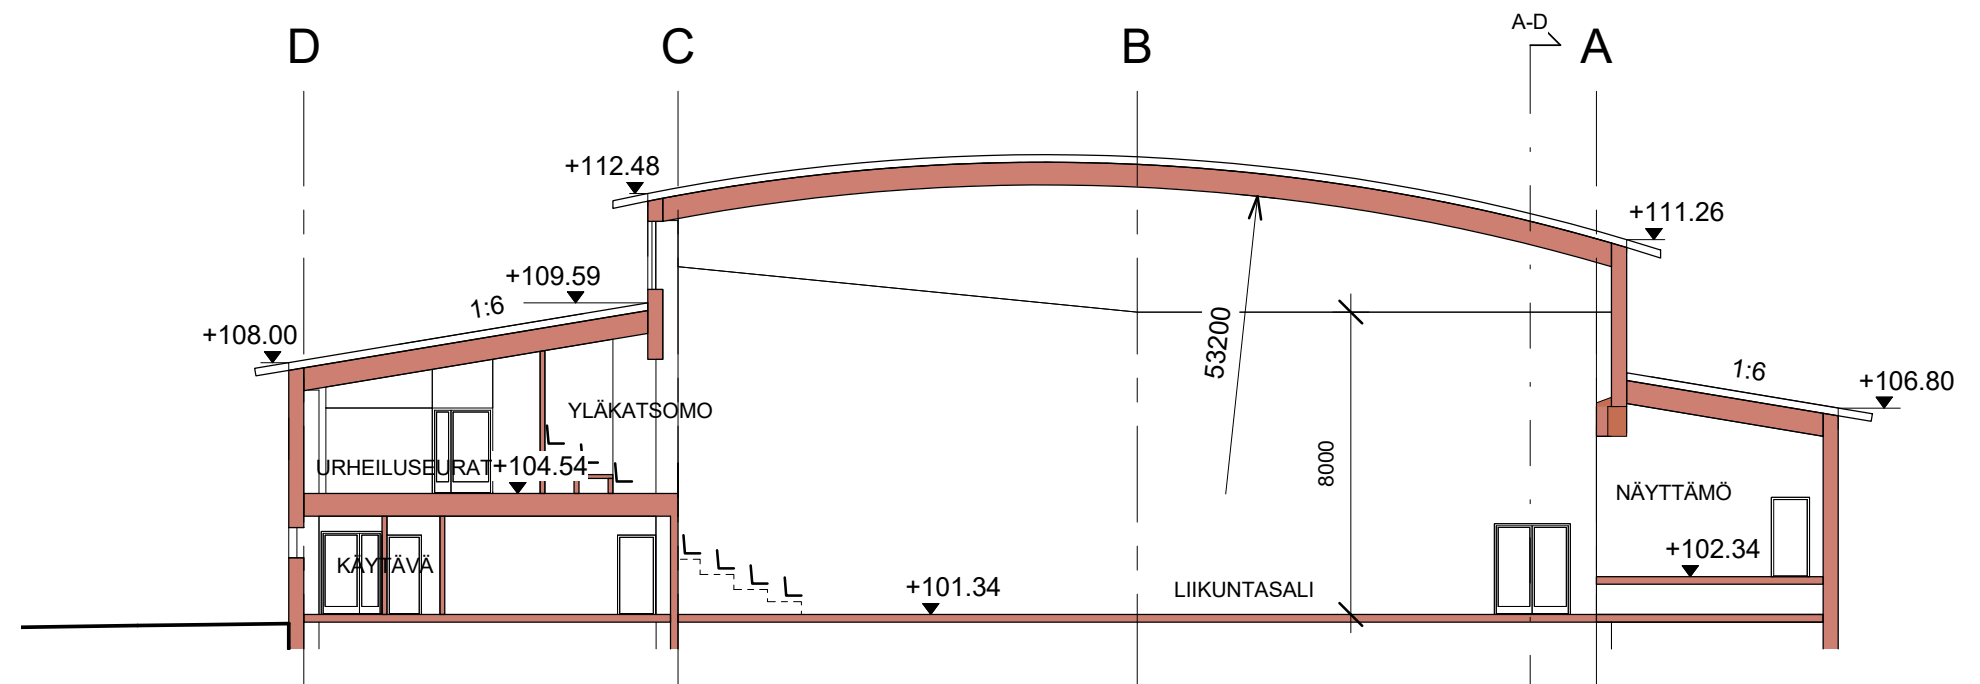

LEIKKAUS A-A 1:200

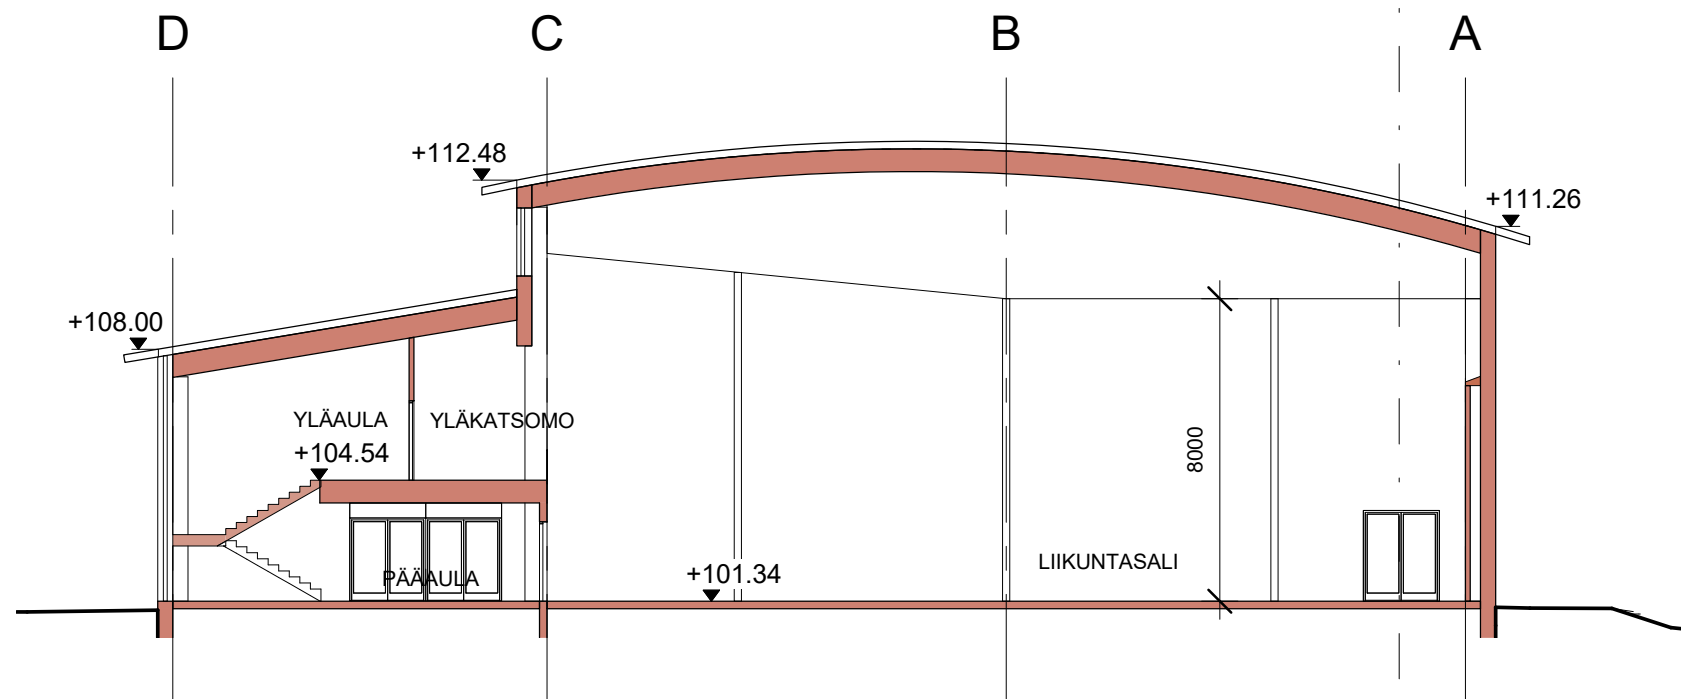

LEIKKAUS B-B 1:200