
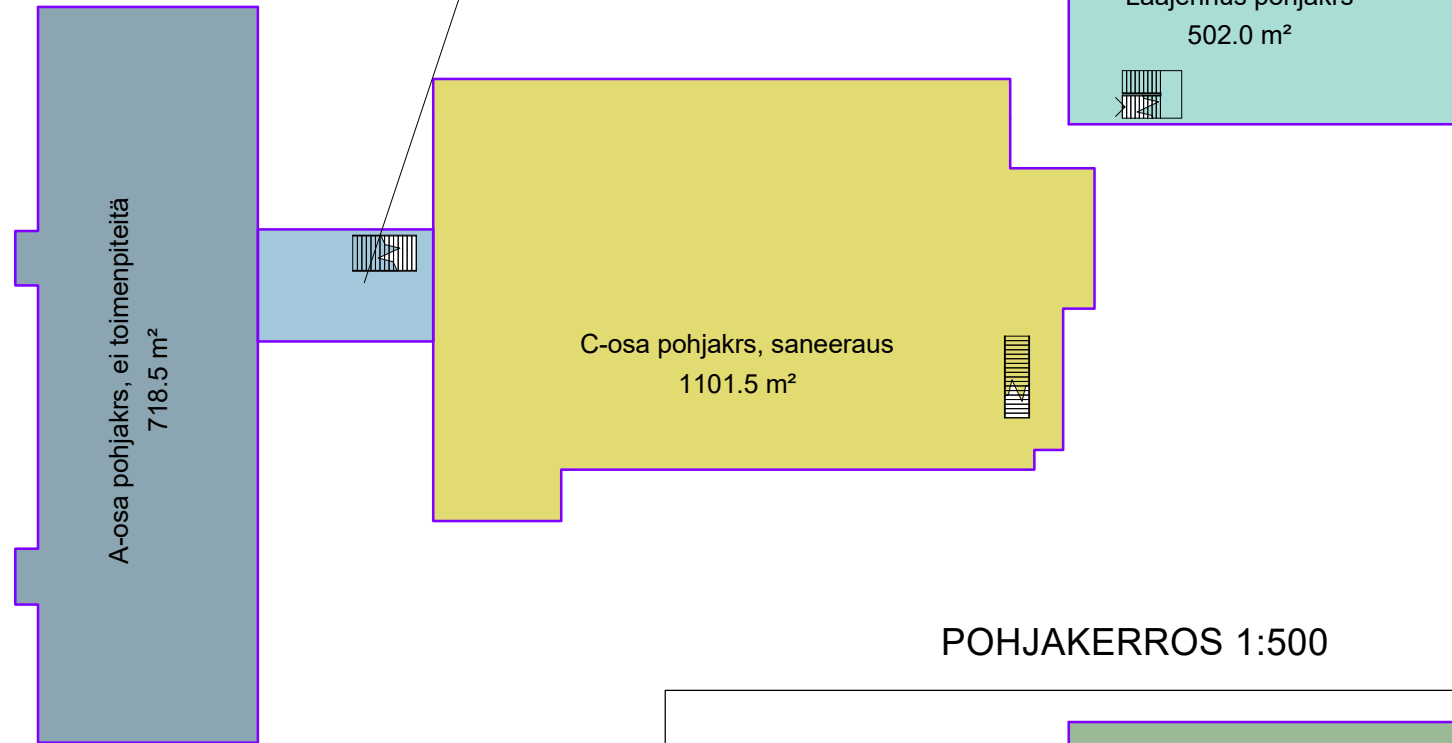



B-osa pohjaks, ei toimepiteitä

86.0 m²

POHJAKERROS 1:500

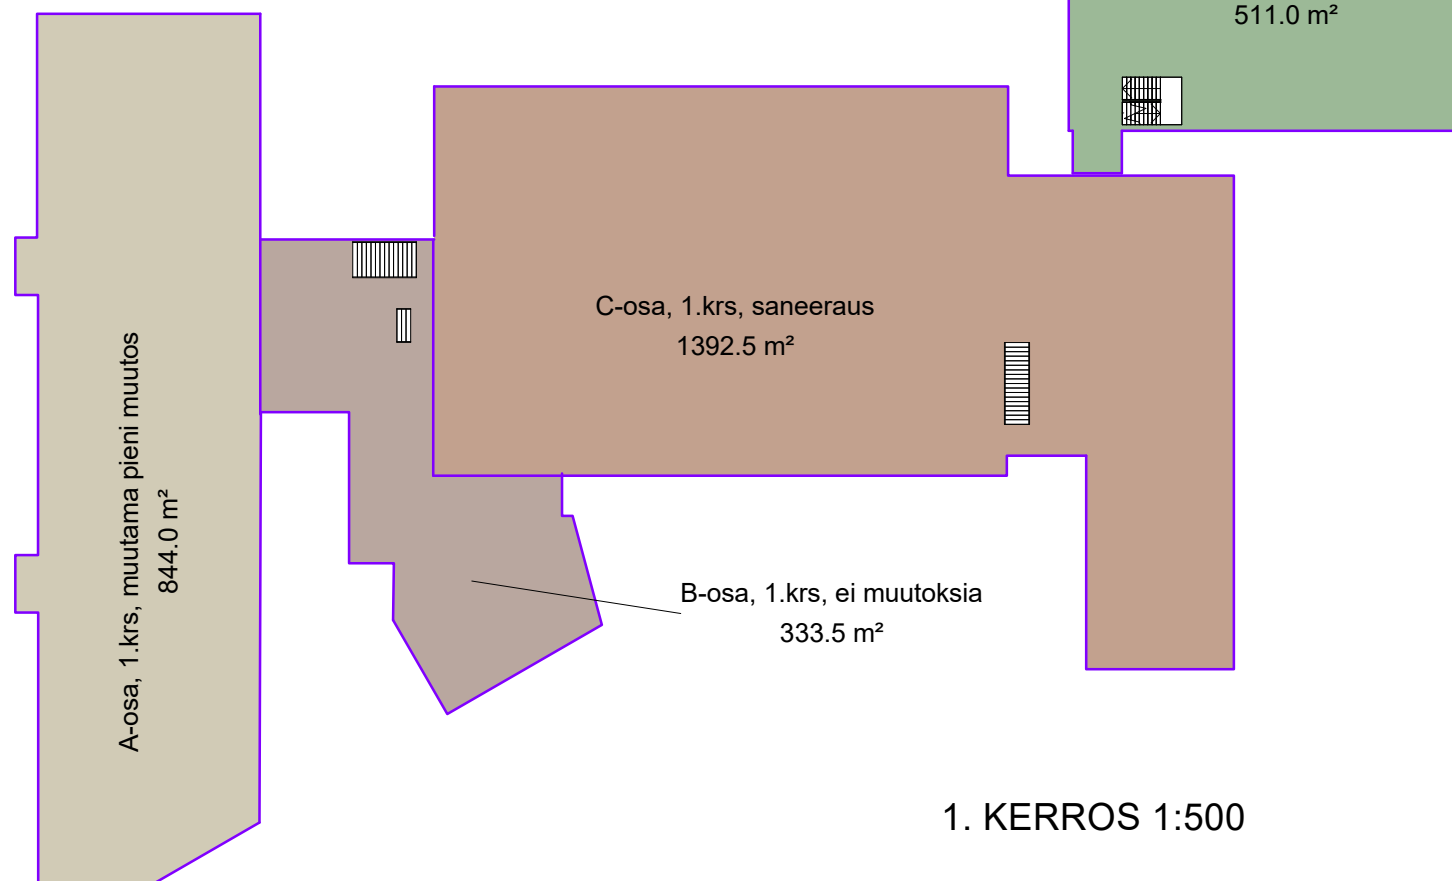

1. KERROS 1:500

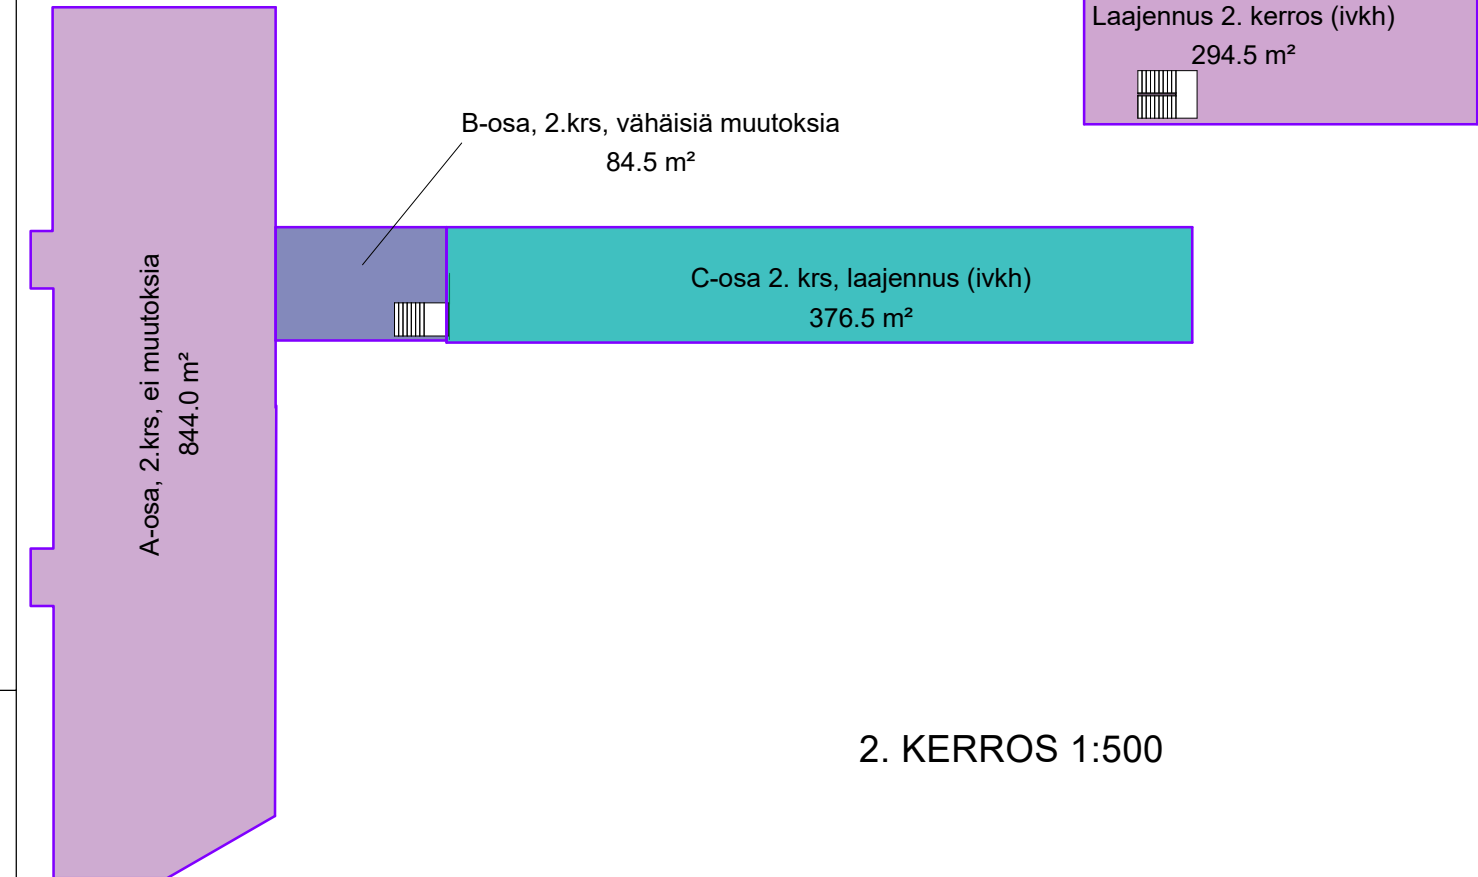

2. KERROS 1:500

Bruttoalalaskelma koulu

Alueen nimi	Pinta-ala
A-osa pohjaks, ei toimenpiteitä	718.5 m ²
B-osa pohjaks, ei toimepiteitä	86.0 m ²
C-osa pohjaks, saneeraus	1101.5 m ²
Laajennus pohjaks	502.0 m ²
A-osa, 1.krs, muutama pieni muutos	844.0 m ²
B-osa, 1.krs, ei muutoksia	333.5 m ²
C-osa, 1.krs, saneeraus	1392.5 m ²
Laajennus 1.krs	511.0 m ²
A-osa, 2.krs, ei muutoksia	844.0 m ²
B-osa, 2.krs, vähäisiä muutoksia	84.5 m ²
C-osa 2. krs, laajennus (ivkh)	376.5 m ²
Laajennus 2. kerros (ivkh)	294.5 m ²
	7087.0 m ²

VE 4