




VE1

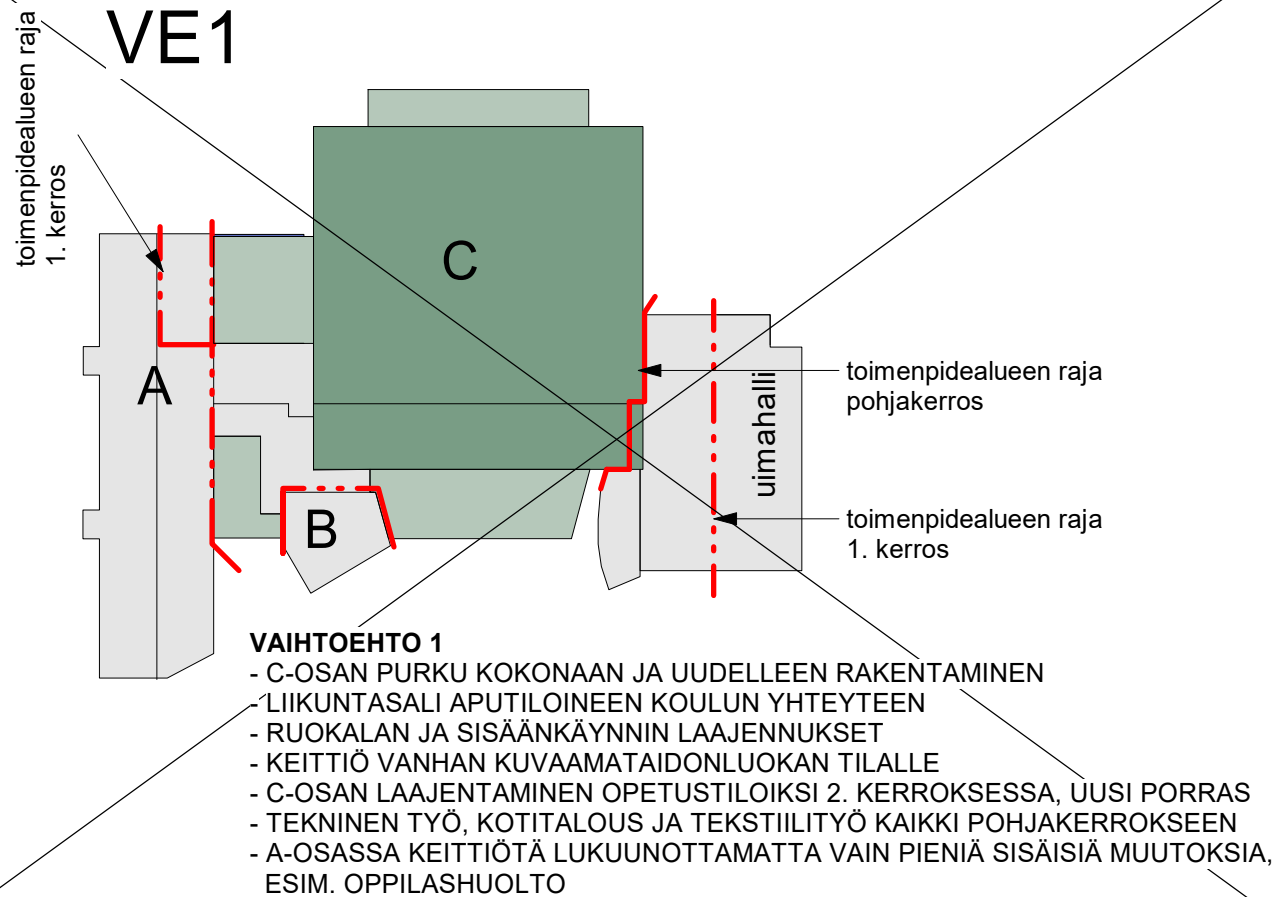


VE2

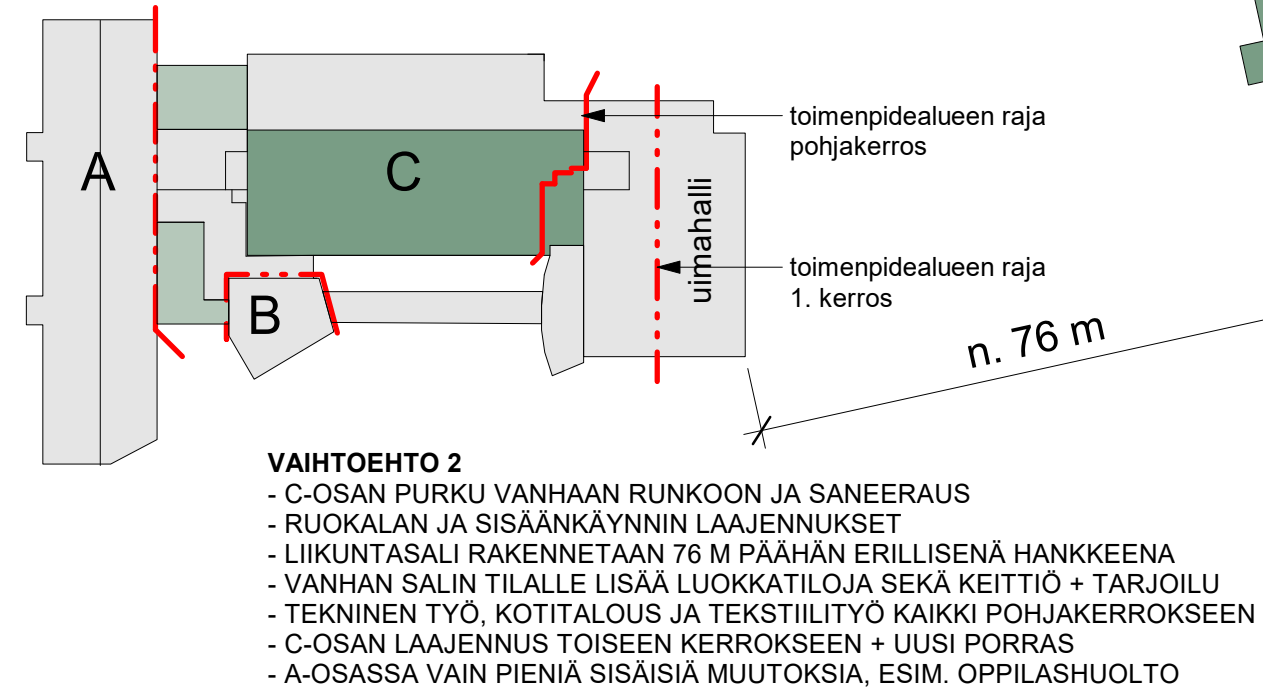

VE3.1 JA 3.2

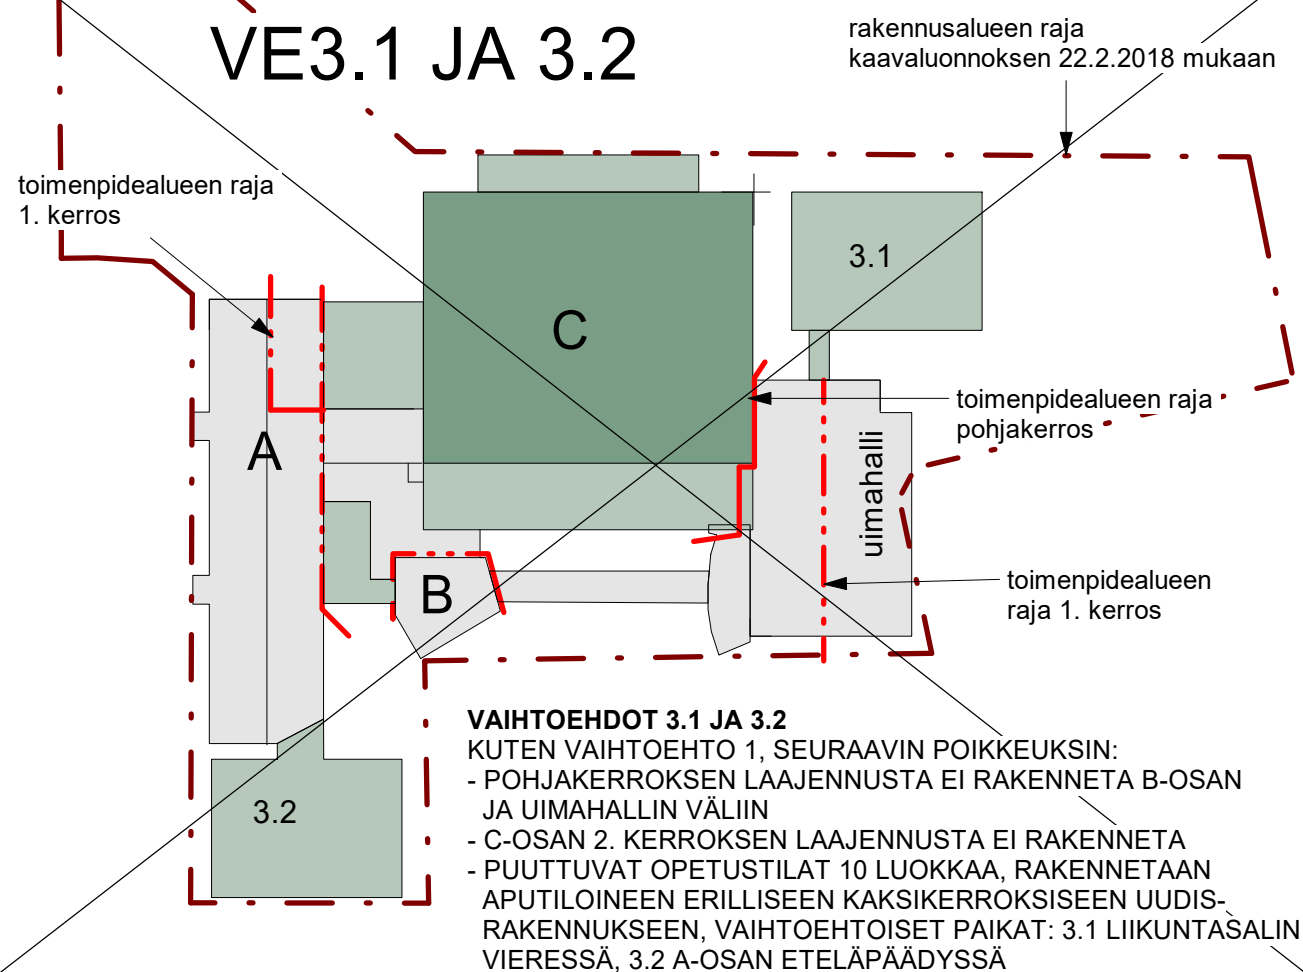

VE4

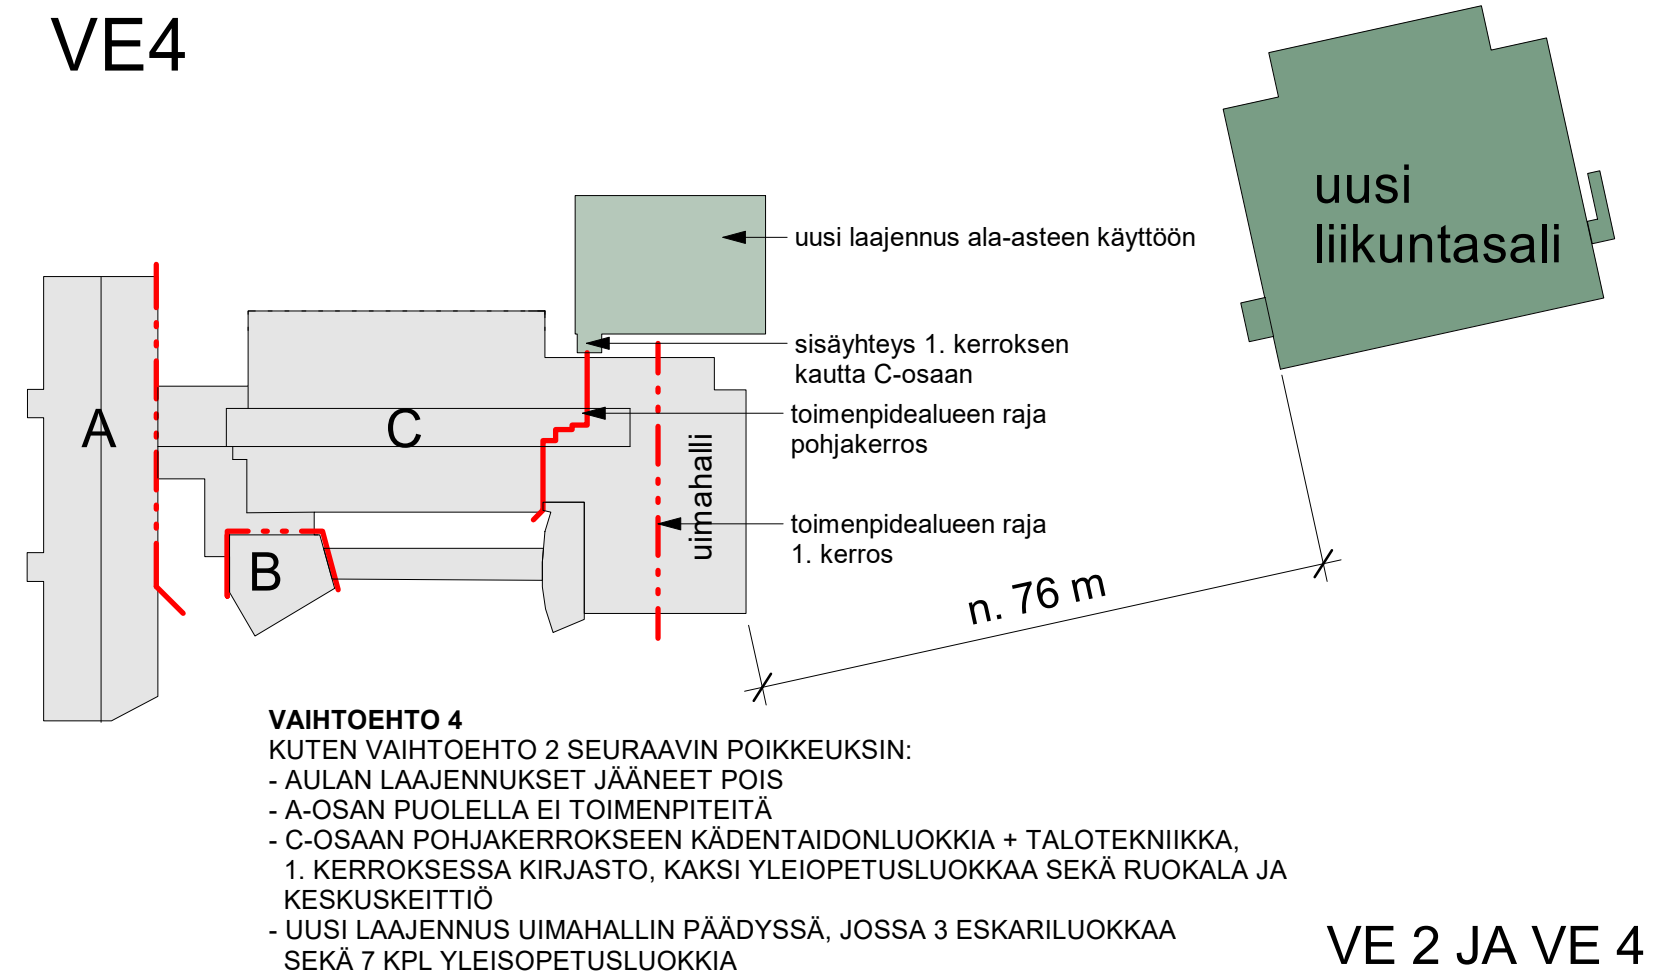

VE 2 JA VE 4

ARKKITEHDIT OY
LATVA ja VAARA

Mariankatu 14 B 12, 15110 Lahti ■ www.latvavaara.fi
■ puh 010 581 5800 ■ s-posti toimisto@latvavaara.fi

Kaupunginosa / Kylä
JÄRVELÄ

Kortteli / Tila
8/KOULUMAA

Tontti / Rno
6:191

Piirustustaji
HANKESUUNNITELMA

Piirustuksen sisältö
VAIHTOEHDOT KAAVIONA

Mittakaava

YHTENÄISKOULUN LAAJENNUS JA SANEERAUS

Pääsuunnittelija
MARKKU VAARA ARKKITEHTI SAFA

Päiväys
04.04.2018

Suunnittelija

Piirtänyt

Piirustuksen tunnus
A16

Muutos