




## VE1

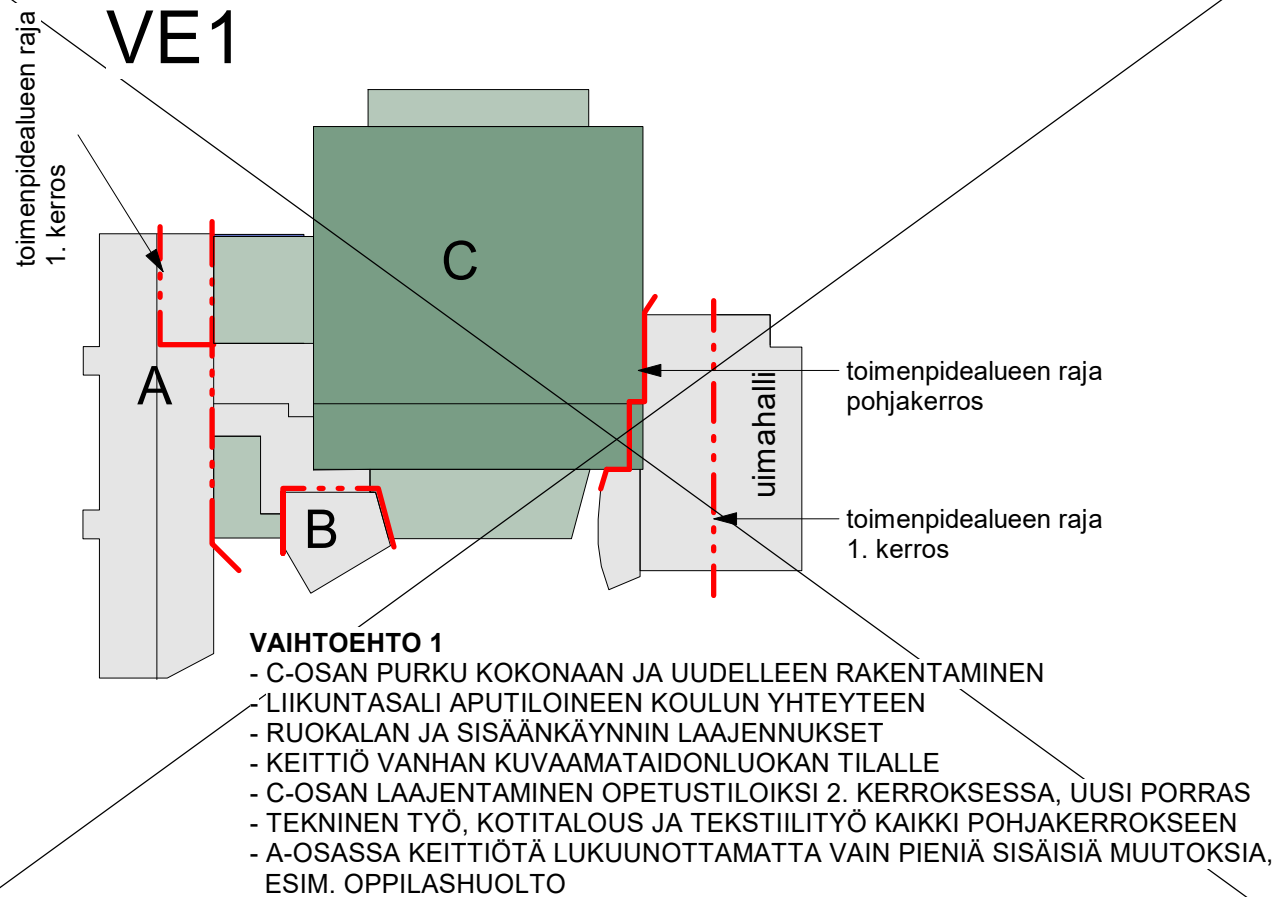


## VE2

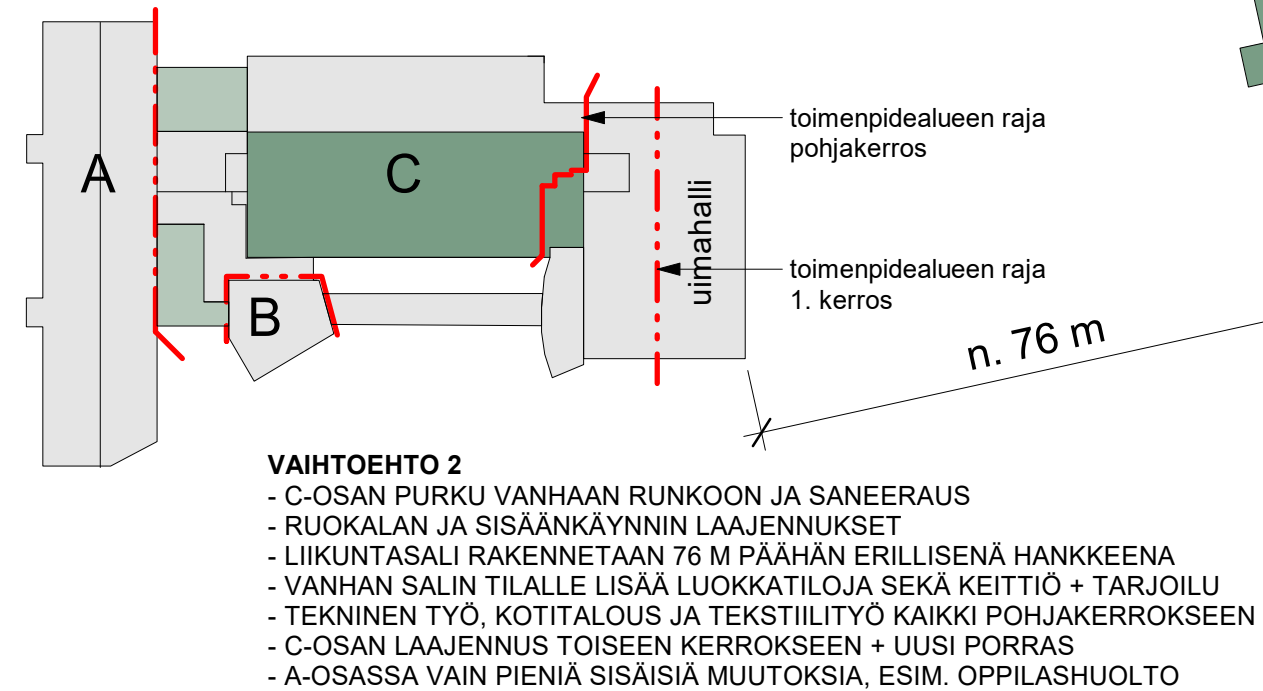

## VE3.1 JA 3.2

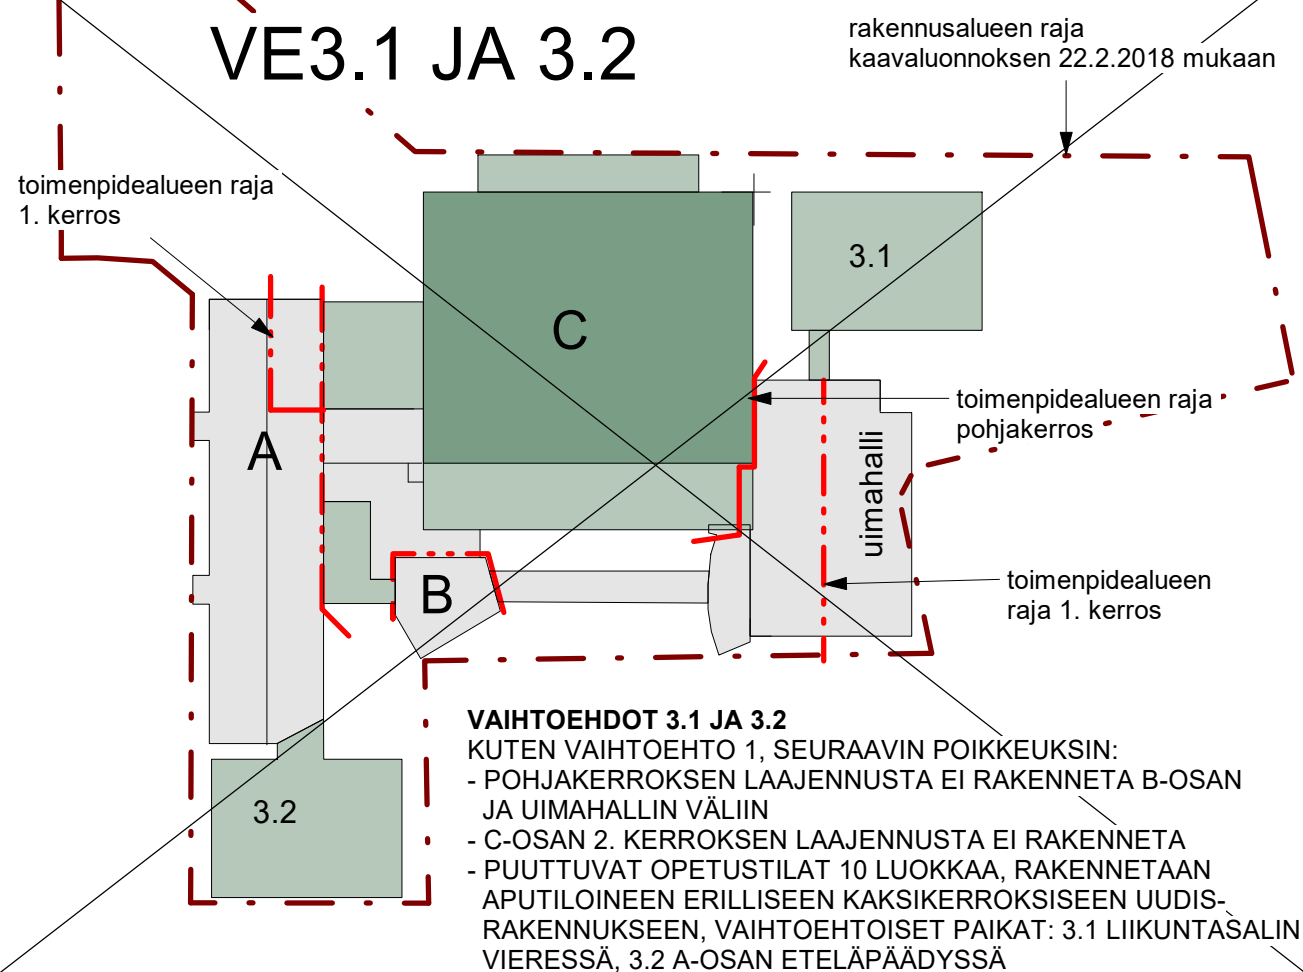

## VE4

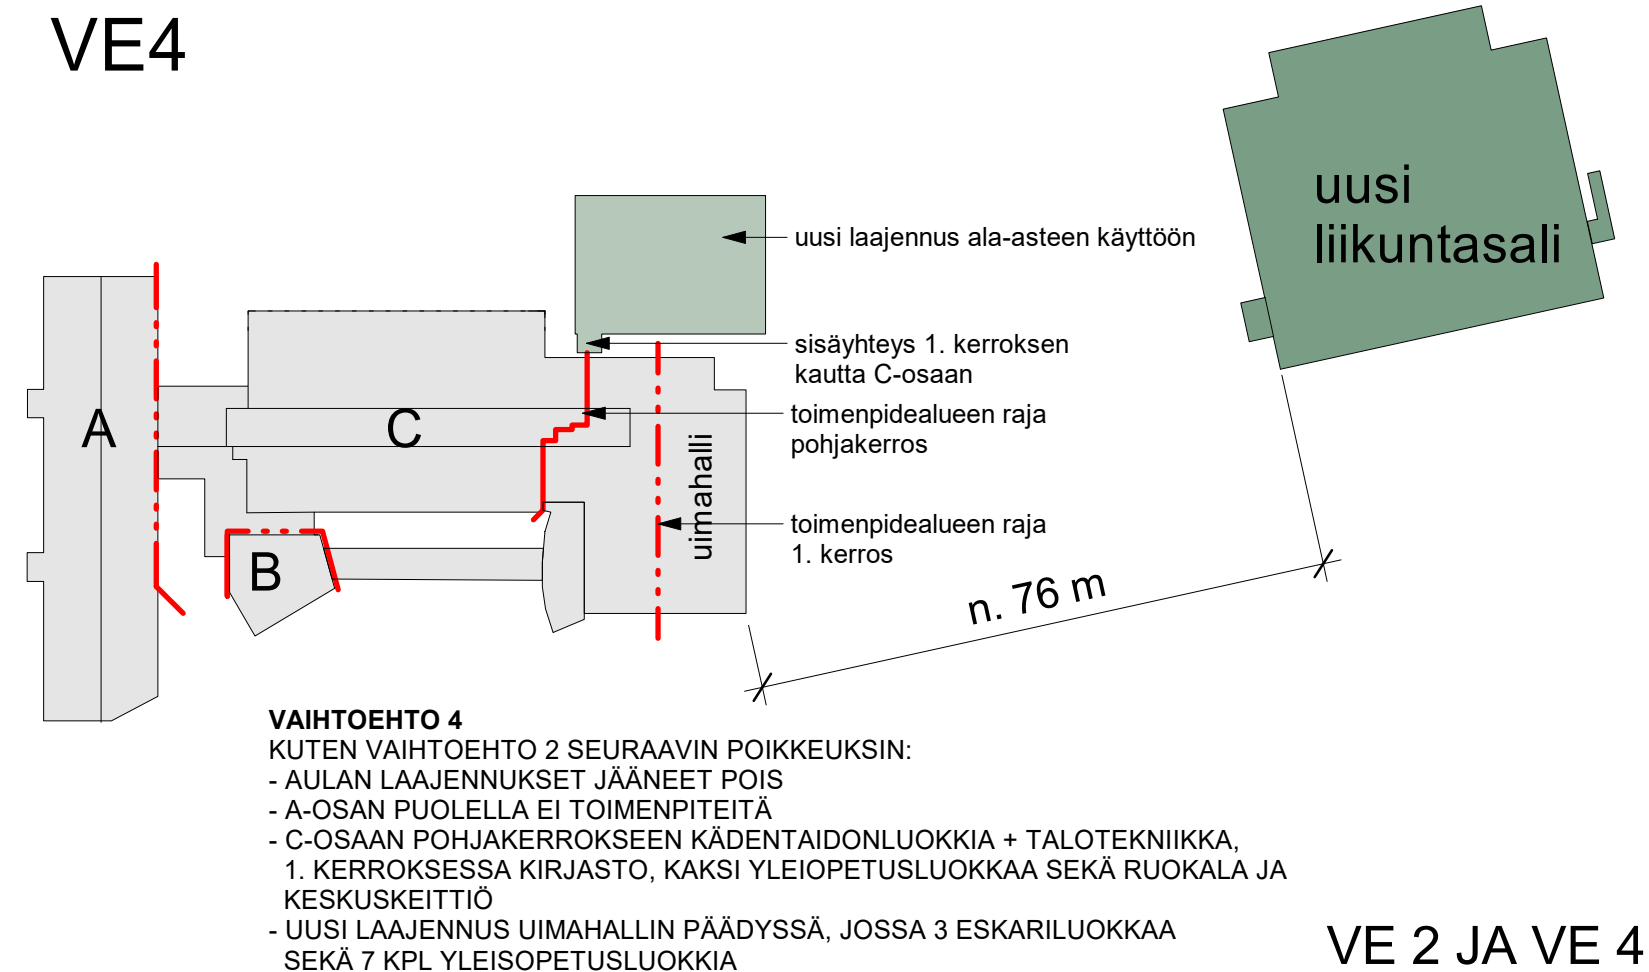

VE 2 JA VE 4

**ARKKITEHDIT OY**  
**LATVA ja VAARA**

Mariankatu 14 B 12, 15110 Lahti ■ www.latvavaara.fi  
■ puh 010 581 5800 ■ s-posti toimisto@latvavaara.fi

Kaupunginosa / Kylä  
JÄRVELÄ

Kortteli / Tila  
8/KOULUMAA

Tontti / Rno  
6:191

Piirustustaji  
HANKESUUNNITELMA

Piirustuksen sisältö  
VAIHTOEHDOT KAAVIONA

Mittakaava

**YHTENÄISKOULUN LAAJENNUS JA SANEERAUS**

Pääsuunnittelija  
MARKKU VAARA ARKKITEHTI SAFA

Päiväys  
04.04.2018

Suunnittelija

Piirtänyt

Piirustuksen tunnus  
**A16**

Muutos