
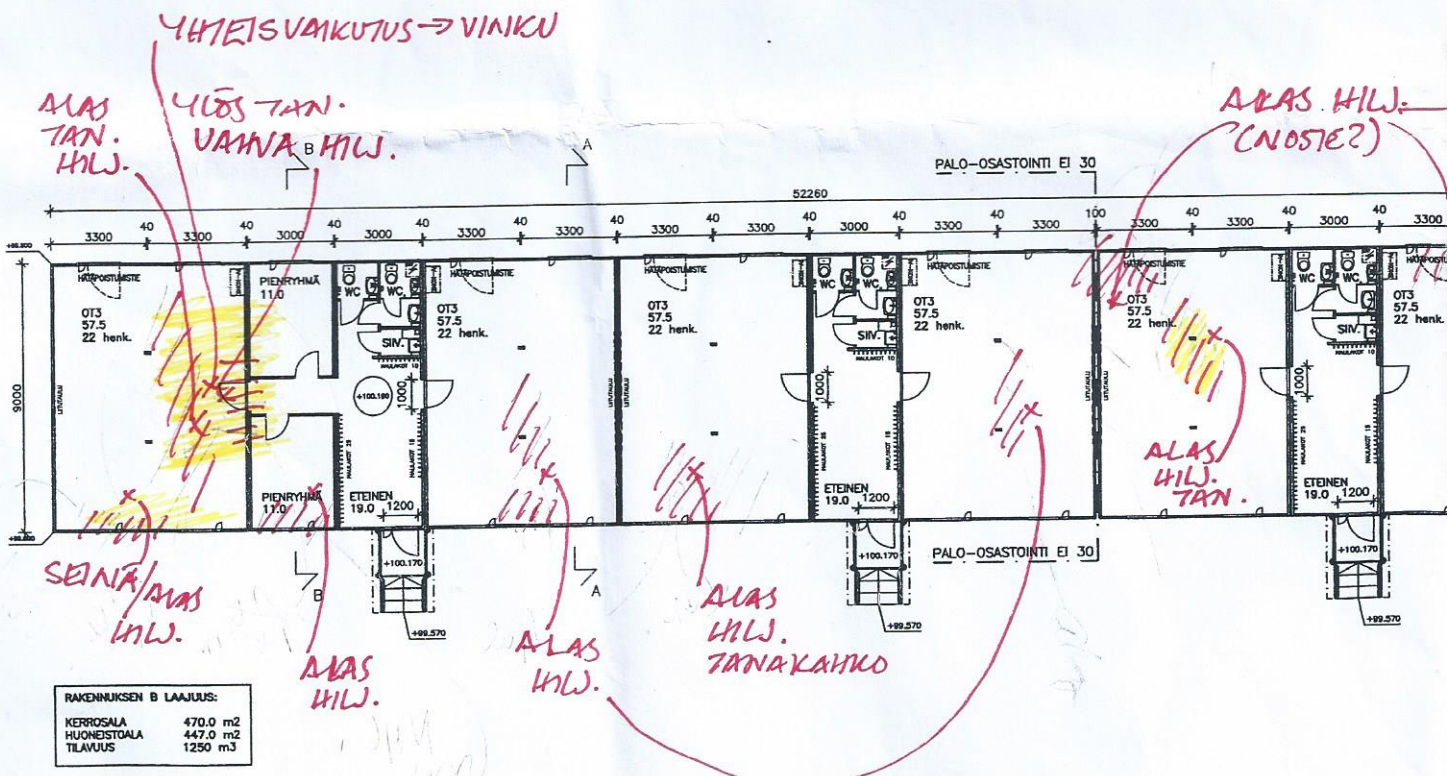


VUOKKOHARJUN KOULU/VÄISTÖTILAT KÄRKÖLÄ



12.08.2017

10853234 / TARA + KEIIVU

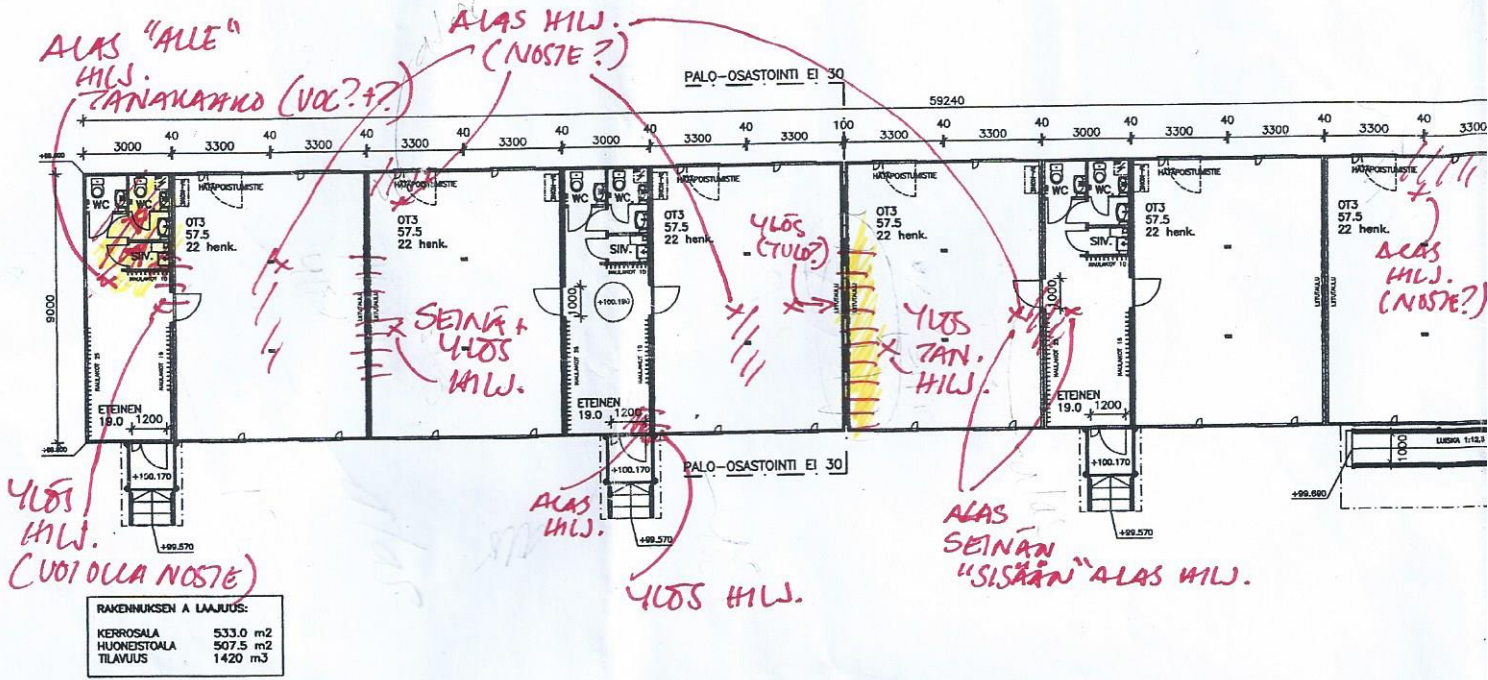


LUOKKAHUONEISSA KONEELLINEN TUULO- JA POISTILMANVAIHTO LÄMMÖNTALTEENOTOLLA. WC- JA SINUUSTILOISTA KONEELLINEN POISTOPUHALLUS KANNAVAPUHALTIMELLA. ETEISTILASSA PAINOVOIMAINEN ILMANVAIHTO.
 RAKENNUKSEN PALOLUOKKA ON P3.
 TILAT VARUSTETAAN SÄHKÖVERKKOON KYTKETYLÄ PALOVAROITINJÄRJESTELMÄLLÄ JA ALKUSAMMUTUSKÄLUSTÖLLÄ.

+ USEAAN WC-TILAAN
 BAKTEERI-ILMAISUA
 -> TIIVENSUUTETTA?
 (TUULETUS/LÄPÄ?)

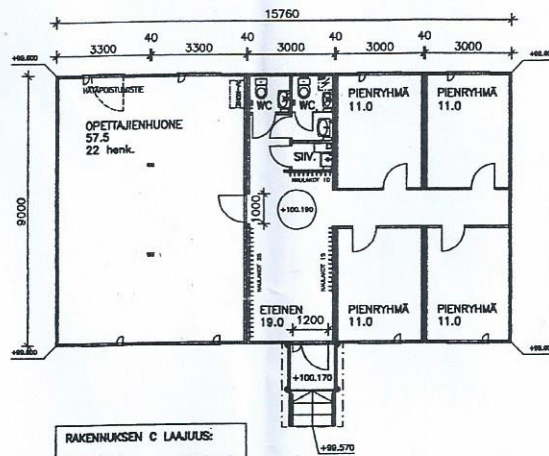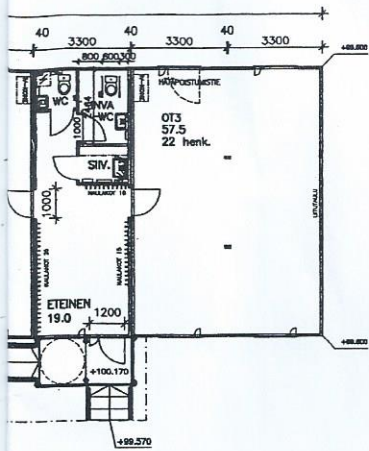

RAKENNUKSEN C LAAJUUS:	
KERROSALA	142.0 m ²
HUONESTOALA	134.0 m ²
TILAVUUS	380 m ³

HUOM!
 TILAT TUTKITTU
 TASOHAKUNA, ELI
 VAIN POIKKEAVAT
NOSTEET / ILMAISUKOHDAT
 KUVAAN HUOMIOITU.
 (SIIS NS. "NORMAALIT"
 TIIVEYSPUOTEILMAISUT
 JÄTETTIIN HUOMIOIMATTA)
 HAKUTASO: "HALLI"

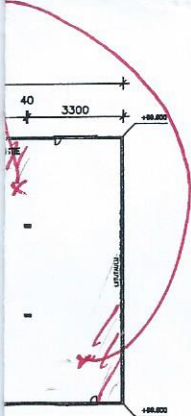

Kaava/Kylä 408	Kortti/tila 9	Yhtiö/kerros 11	Vuononvälisen eristämismäärityksen vertaus
Kokous/luokkahuone	TILAPÄINEN UUDISRAKENNUS		Pääpiirustus 2/4
Kokous/luokkahuoneen tilat ja osat VUOKKOHARJUN KOULU SIIRRETTÄVÄT VÄISTÖTILAT KOULUNTIE 18 16600 JÄRVELÄ			Puolustuksen suunn. 1:100
C R A M O ADAPTED			C30
Suunn./Pihl H YB/Rev 18.07.2017 Puh. 010 661 5500 Huomioita 18, PL3 33471 YLÄJÄRVI			K996-02 ARK