


HUONEISTOALA	91.5 m <sup>2</sup>
KERROSALA	105 m <sup>2</sup>
KERROSALA (250mm)	102 m <sup>2</sup>





Pohjapiirustus 1.krs

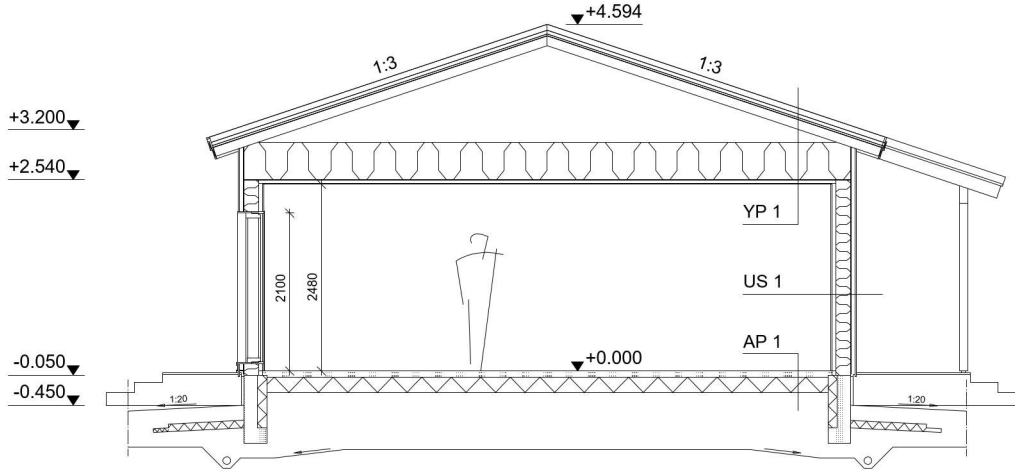


YP 1  
 -VESIKATE  
 -RUOTEET  
 -KOROKERIMA  
 -ALUSKATE  
 -RISTIKKO,  
 LÄMMÖNERISTE 500 mm  
 -HÖYRYNSULKU  
 -KOOLAUS  
 -SISÄKATTOVERHOUS

US 1  
 -ULKOVERHOUS  
 -TUULETUSRAKO  
 -TUULENSUOJALEVY  
 -RUNKO 42x198 k600  
 LÄMMÖNERISTE 200 mm  
 -HÖYRYNSULKU  
 -VAAKAKOOLAUS 48x48 k600  
 LÄMMÖNERISTE 45 mm  
 -SISÄVERHOUS

AP 1  
 -LATTIAPINNOITE  
 -BETONILAATTA TAI PLAANO -VALULATTIA  
 -LÄMMÖNERISTE 4x50 mm  
 -SALAOJAKERROS

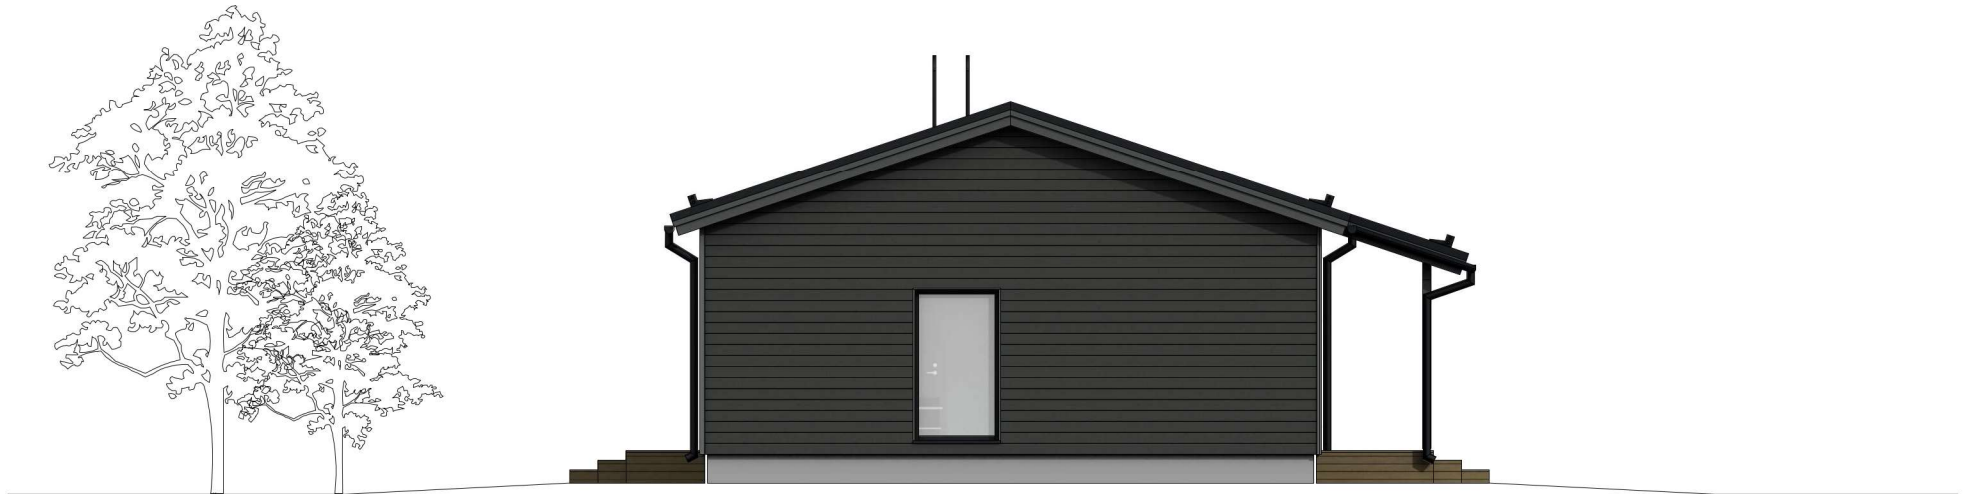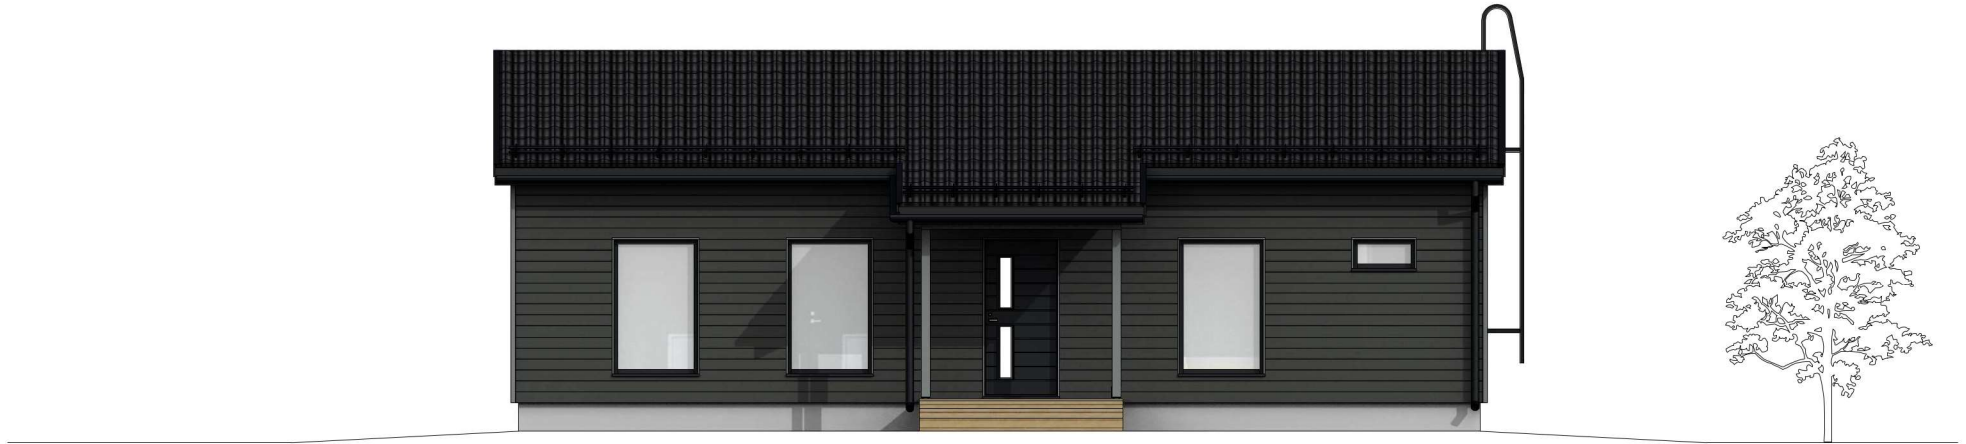

Julkisivut Edestä ja Vasemmalta

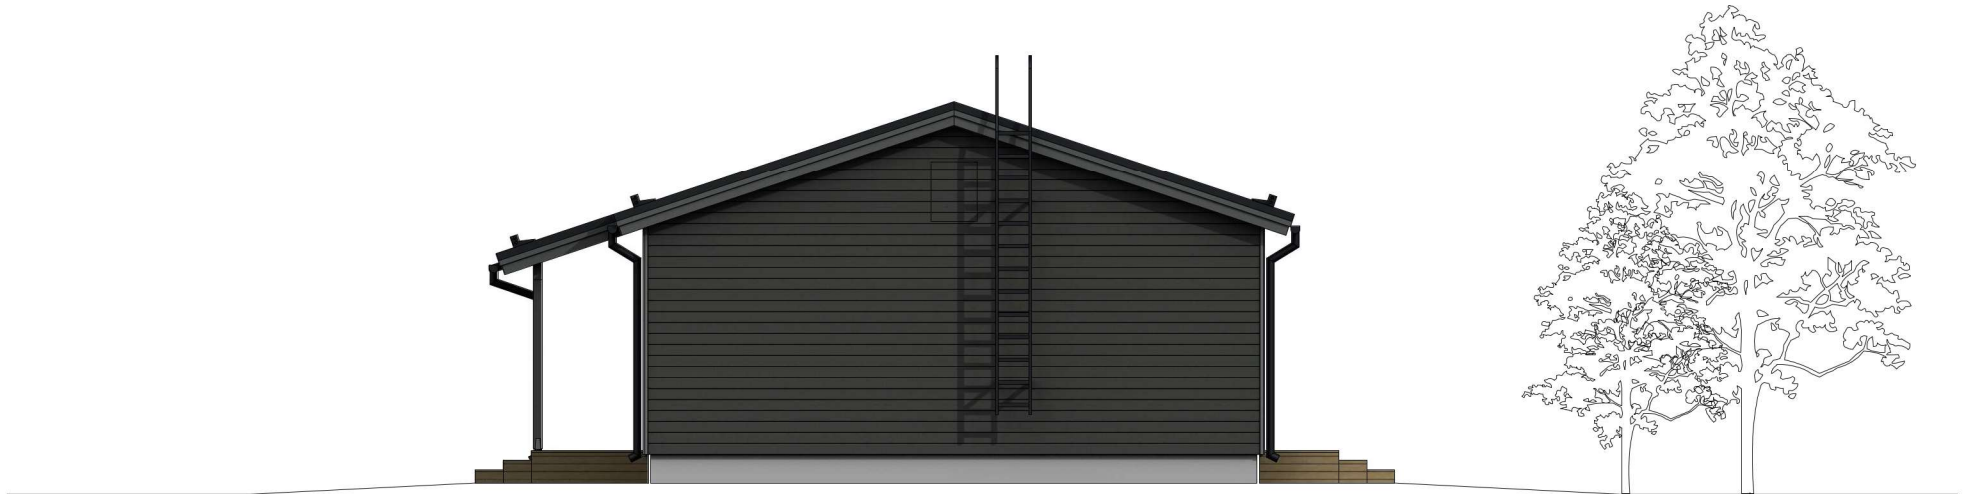

Julkisivut Takaa ja Oikealta