2024-06-24

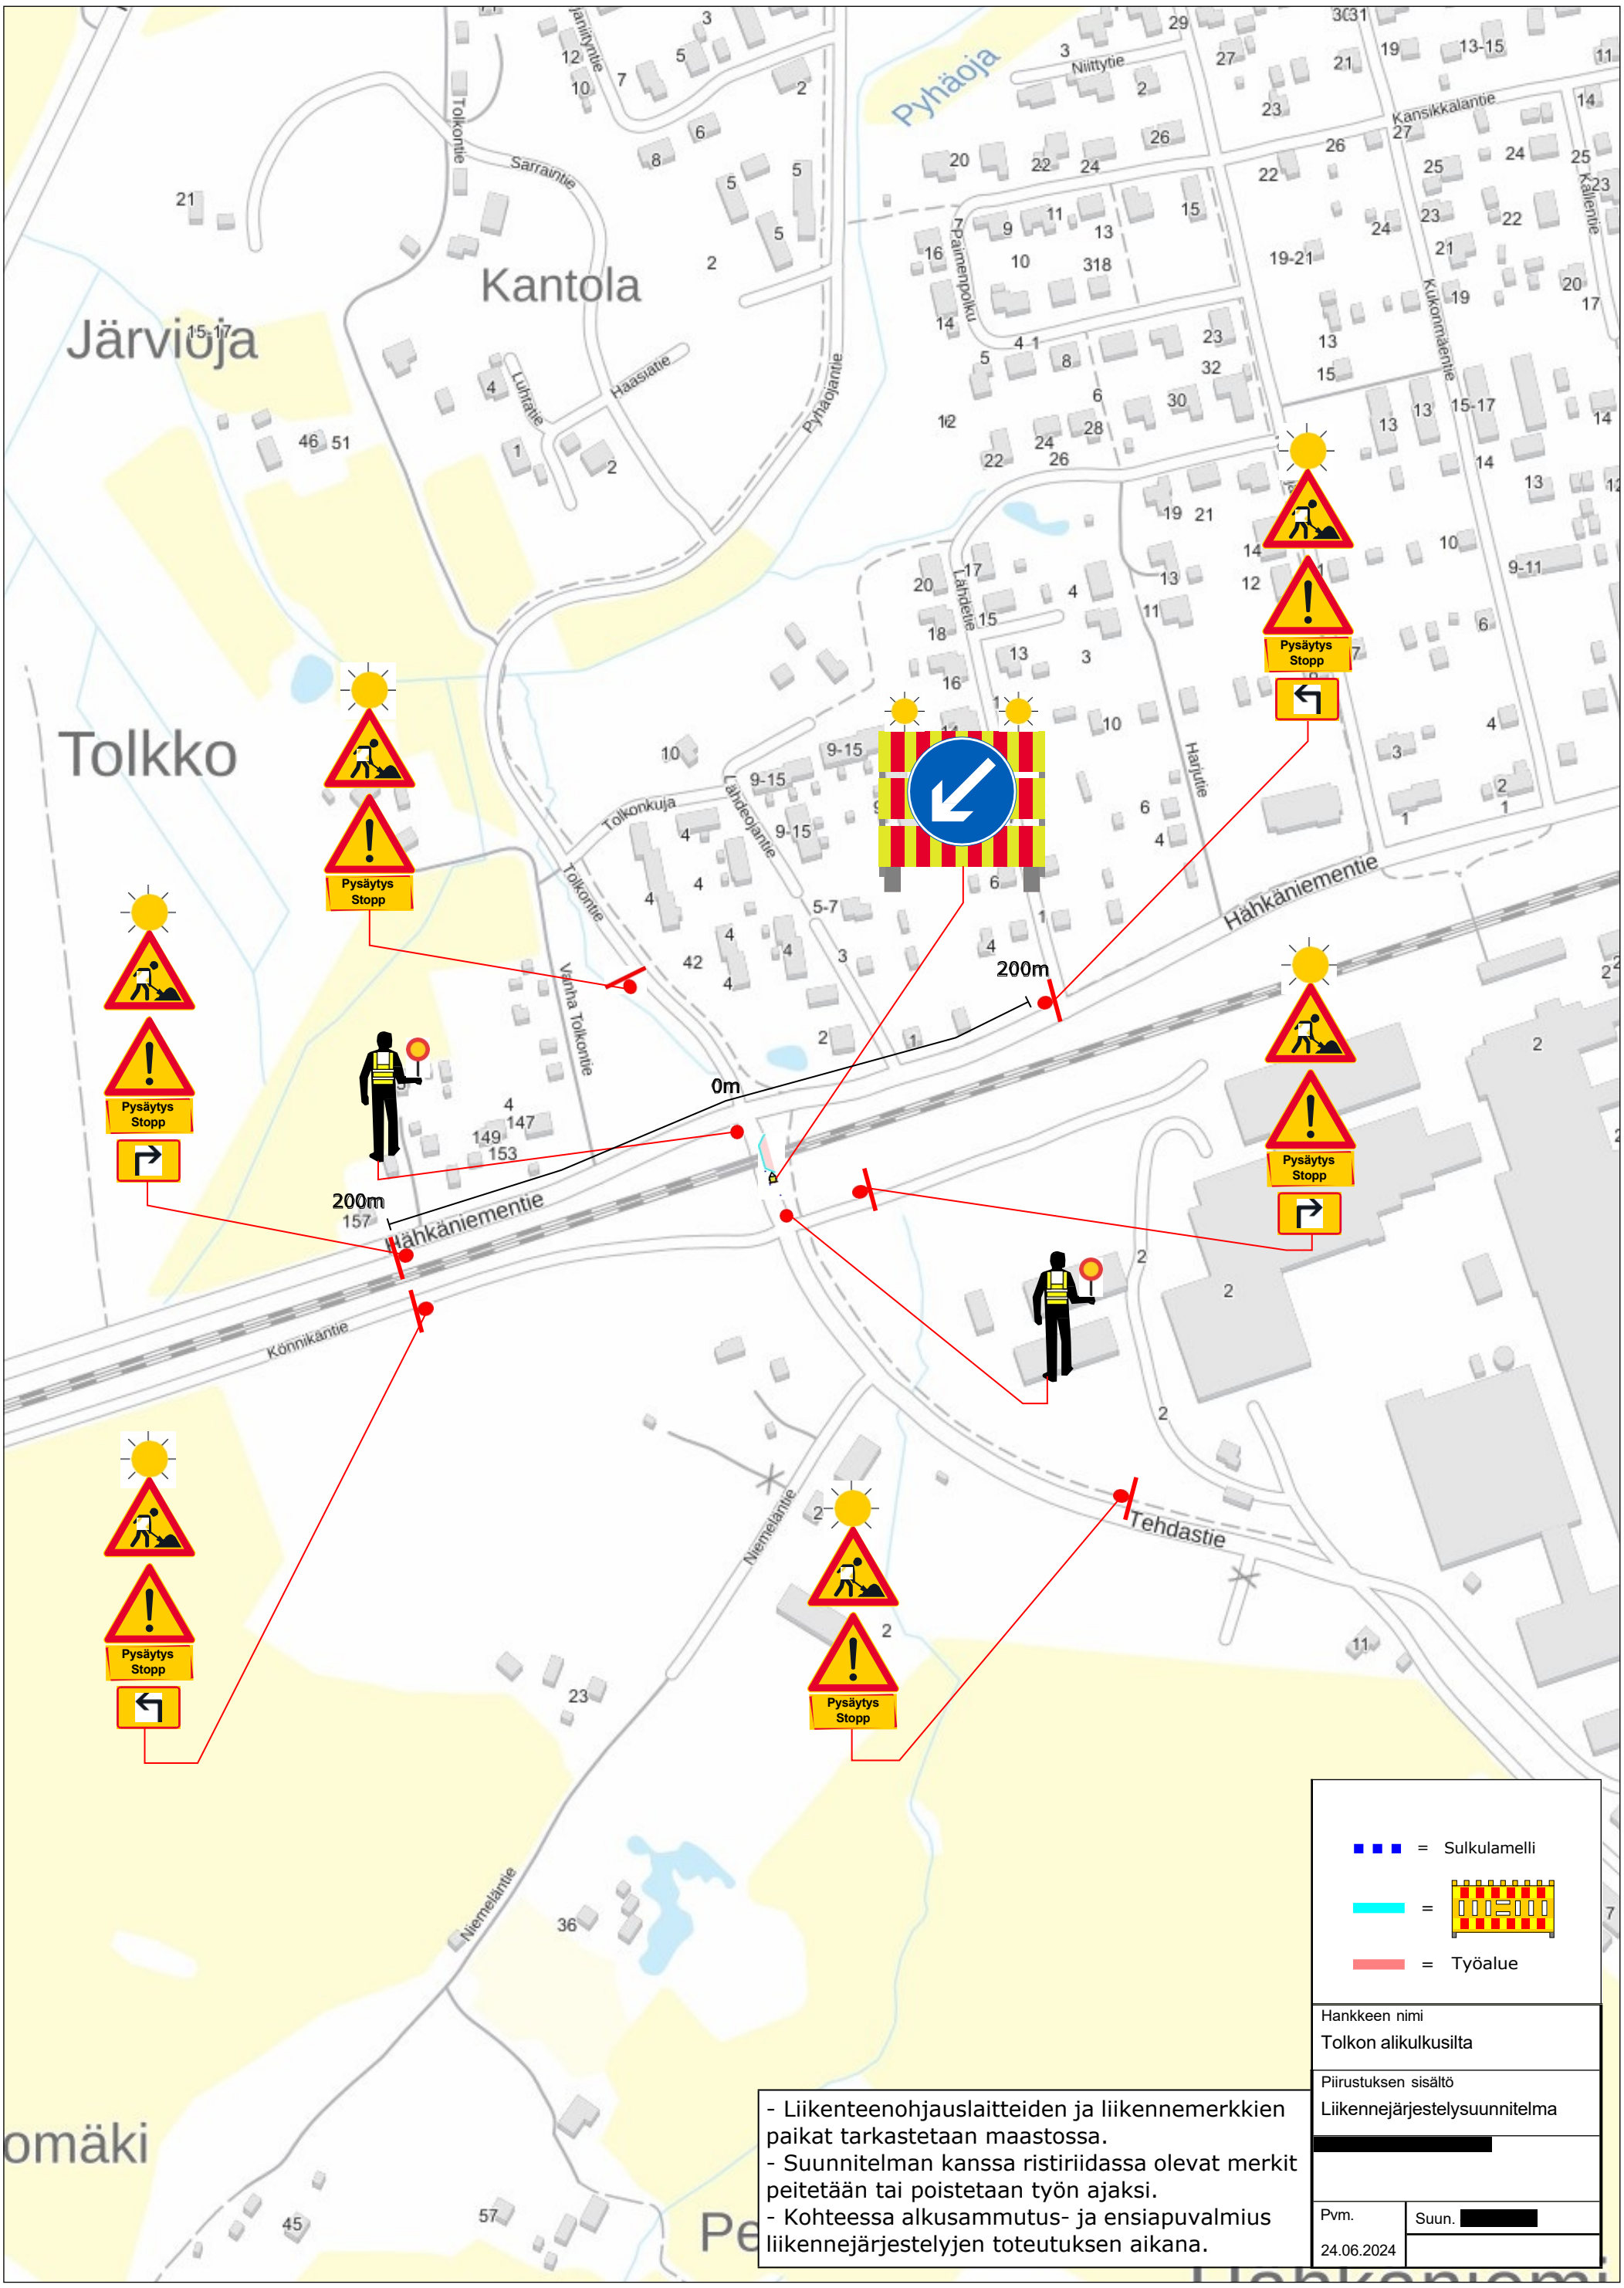
Kantola
Järvioja
Tolkko
Pyhäoja
Niittytie
Kansikkalantie
Kukonmäentie
Kallentie
Paimenpolku
Sarraintie
Tolkontie
Luhtatie
Haasiatie
Pyhäojantie
Lähdetie
Harjutie
Tolkonkuja
Lähdeojantie
Vanha Tolkontie
Hähkäniementie
Könnikäntie
Niemeläntie
Tehdastie
Pysäytys
Stopp
200m
0m
200m
= Sulkulamelli
= Työalue
Hankkeen nimi
Tolkon alikulkusilta
Piirustuksen sisältö
Liikennejärjestelysuunnitelma
[redacted]
Pvm.
24.06.2024
Suun. [redacted]
- Liikenteenohjauslaitteiden ja liikennemerkkien paikat tarkastetaan maastossa.
- Suunnitelman kanssa ristiriidassa olevat merkit peitetään tai poistetaan työn ajaksi.
- Kohteessa alkusammutus- ja ensiapuvalmius liikennejärjestelyjen toteutuksen aikana.
100 m

2024-06-24

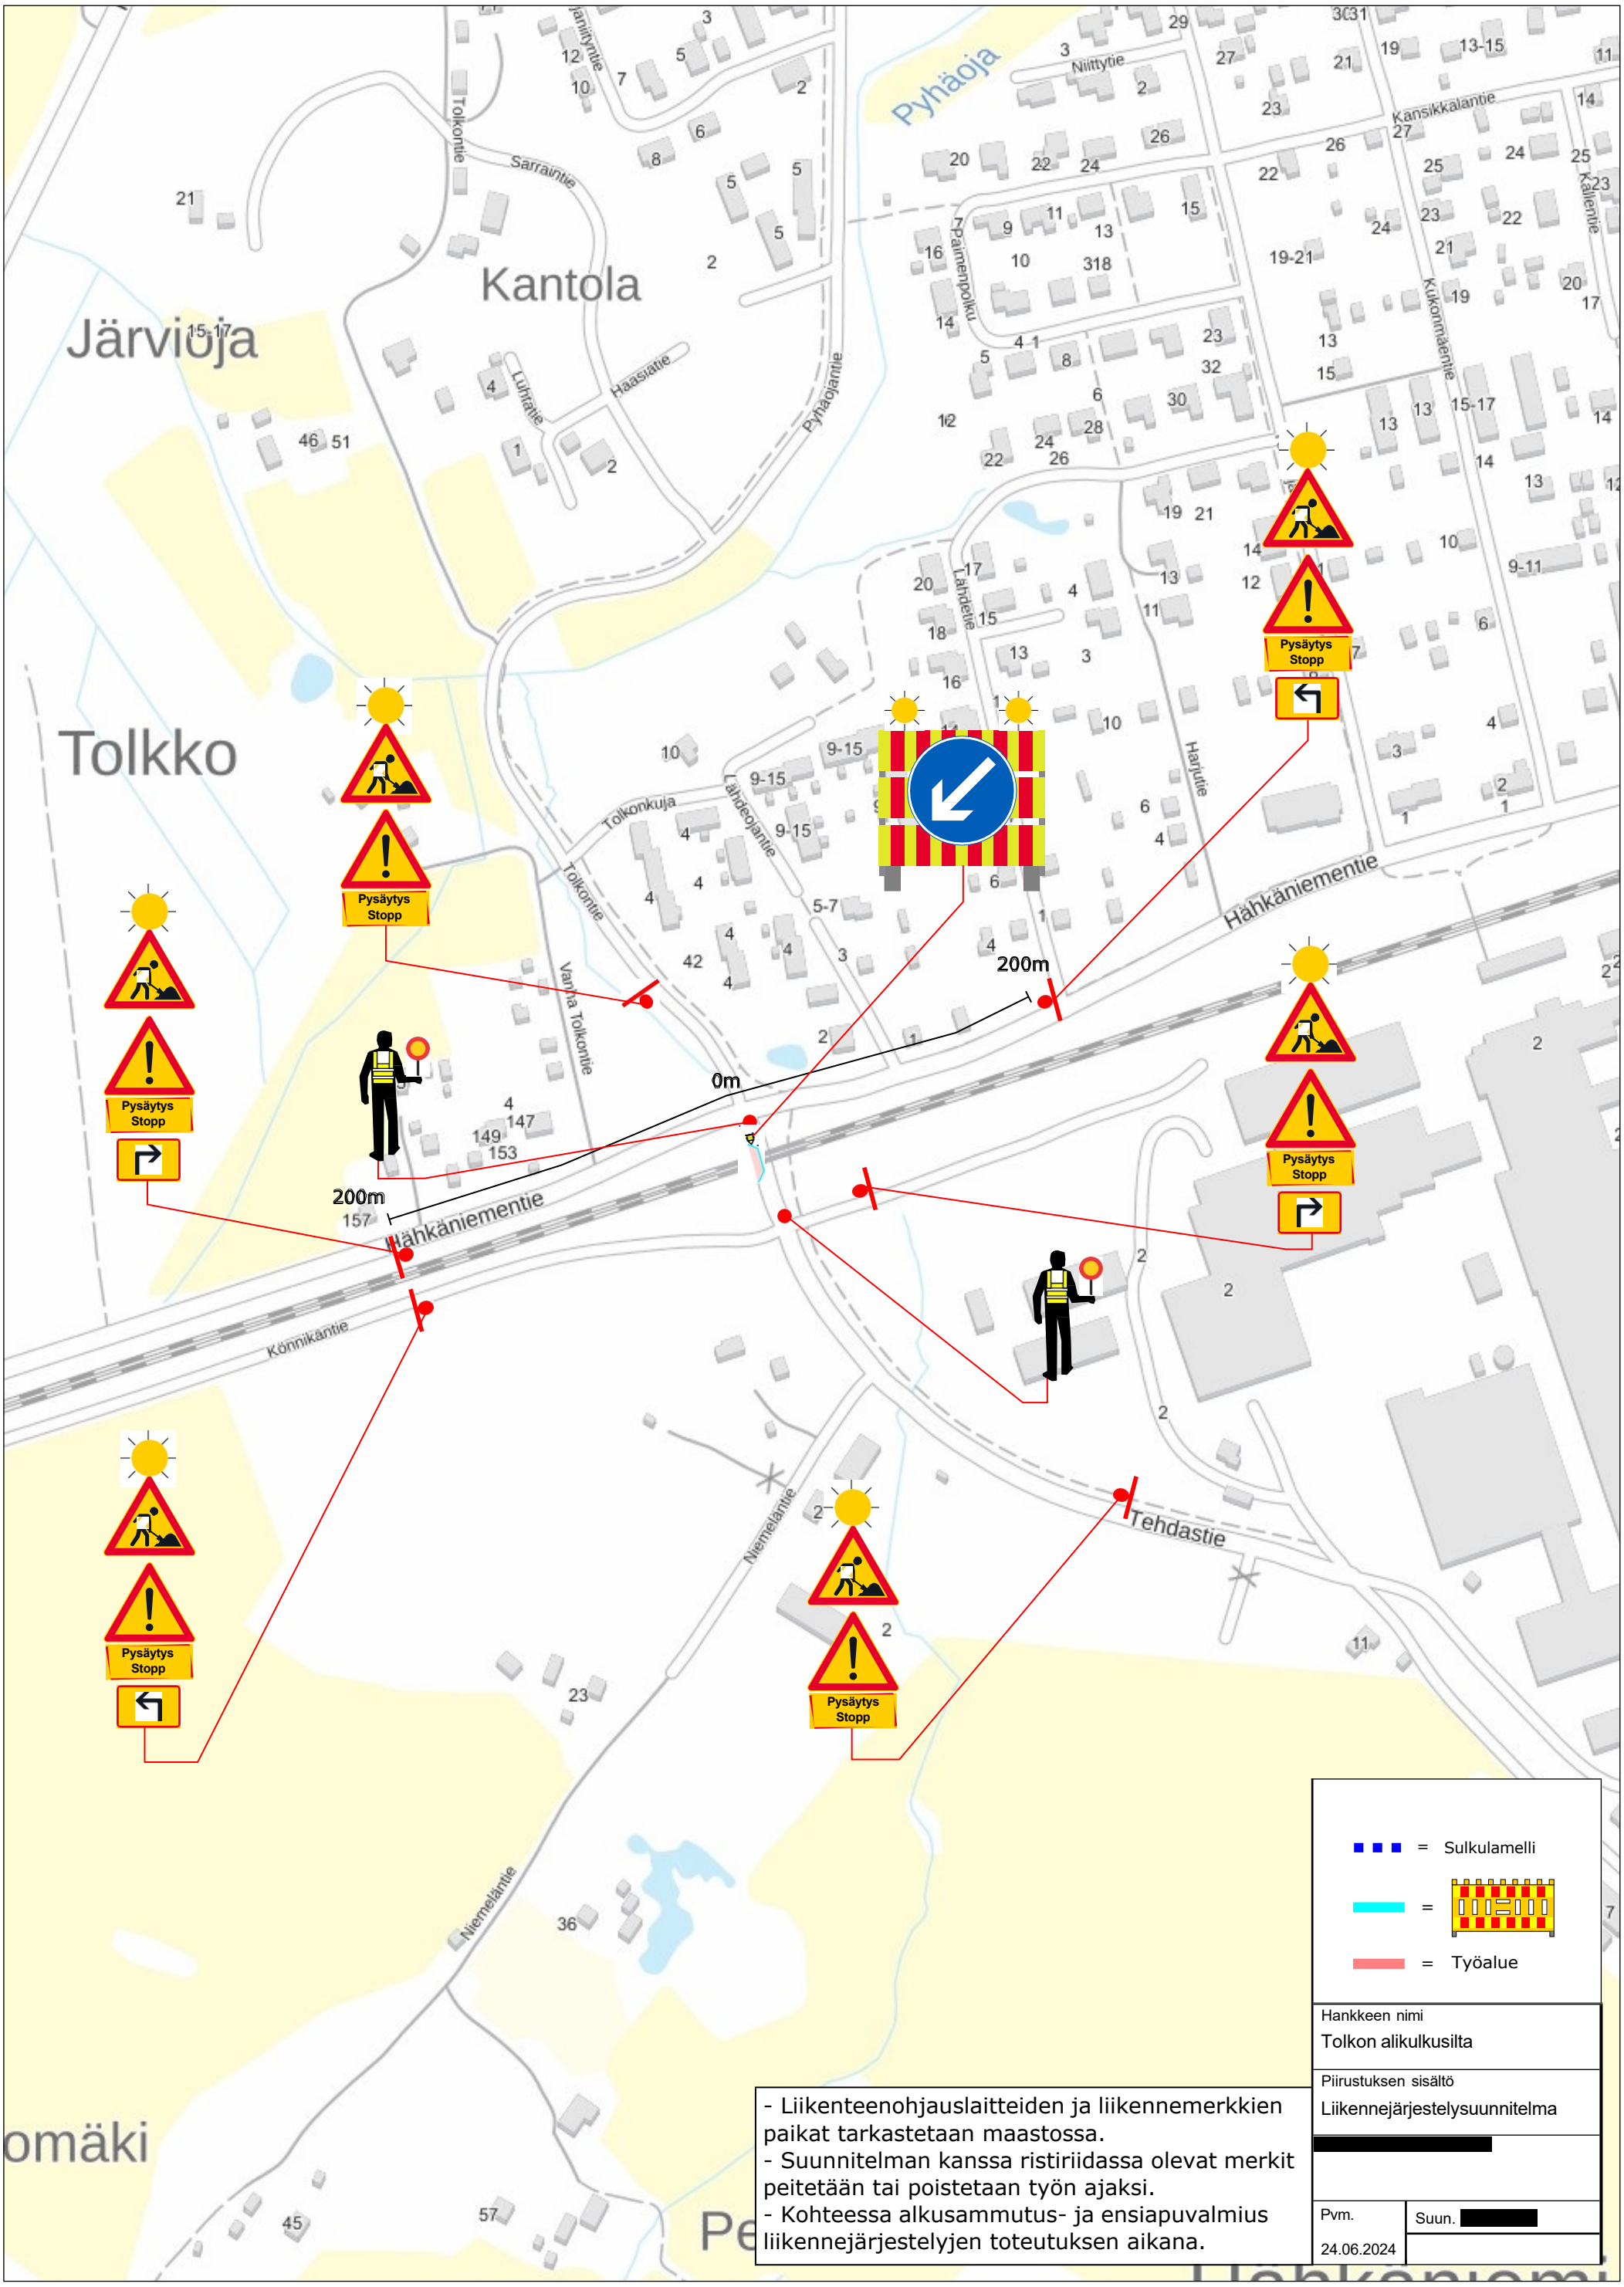
Järvioja
Kantola
Tolkko
Pyhäoja
Niittytie
Kansikkalantie
Kalientie
Kukonmäentie
Paimenpolku
Sarraintie
Tolkontie
Luhtatie
Haasiatie
Pyhäojantie
Lähdetie
Harjutie
Tolkonkuja
Lähdeojantie
Vanha Tolkontie
Hähkäniementie
Könnikäntie
Niemeläntie
Tehdastie
Pysäytys
Stopp
200m
0m
= Sulkulamelli
= Työalue
Hankkeen nimi
Tolkon alikulkusilta
Piirustuksen sisältö
Liikennejärjestelysuunnitelma
[redacted]
Pvm.
24.06.2024
Suun. [redacted]
- Liikenteenohjauslaitteiden ja liikennemerkkien paikat tarkastetaan maastossa.
- Suunnitelman kanssa ristiriidassa olevat merkit peitetään tai poistetaan työn ajaksi.
- Kohteessa alkusammutus- ja ensiapuvalmius liikennejärjestelyjen toteutuksen aikana.
100 m